

S80-A

The Superior

MENU1



1 Bedroom + D

◎専有面積 / 75.70㎡ (約22.89坪)

◎バルコニー面積 / 13.13㎡ (約3.97坪)

scale: 約1/70

天井高	約面積
Living Dining Room	2,700
Master Bedroom	2,700
Kitchen	2,300
Hall (折上天井)	2,300 (2,500)
Walk-in closet	2,300
Dressing Room	2,250
Lav.	2,300
Entrance (折上天井)	2,320 (2,520)
Den	2,650
Pantry	2,250
Shoes-in closet	2,320
Bath	2,200

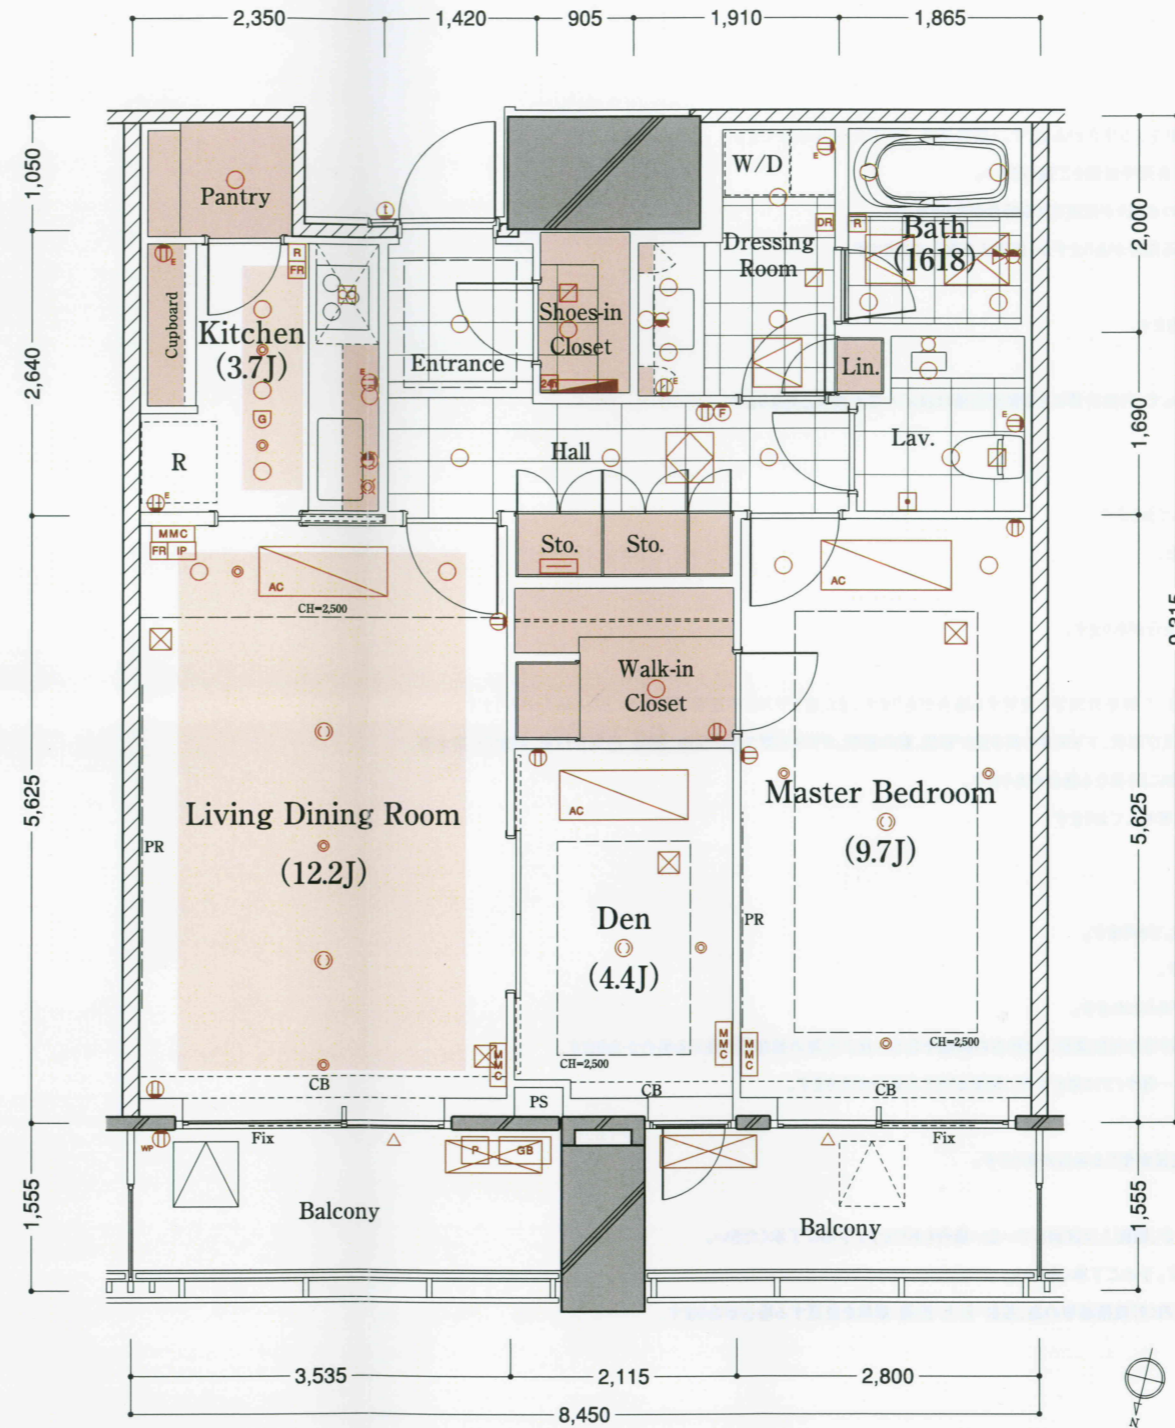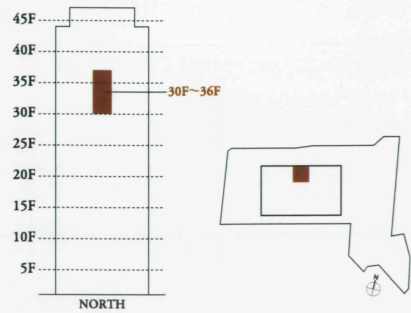

設備記号

2口コンセント	アース付2口コンセント	防水型コンセント	ダウンライト	ブラケット灯	引掛シーリング	蛍光灯	ホーム保安灯	ドアホン	インターホン
トリプルコンセント	トイレコック	分電盤	情報分電盤	水栓	浄水器	混合水栓	シャワー付混合水栓	給気口	排気口
レンジフード	全熱交換型換気ユニット	全熱交換型換気ユニットコントローラー	ガス感知器	ガス給湯器	即湯ユニット	ガス給湯器・即湯ユニット	給湯コントローラー	浴室換気乾燥機	浴室換気乾燥機コントローラー
FR 床暖房コントローラー	床暖房範囲	床暖房増設範囲(有償)	エアコン室内機(天井カセット型)	エアコン室外機	スプリンクラーヘッド(換気扇の取付位置にのみ実装可能)	出入可能窓	換気スリット	天井点検口	カーテンボックス
PR ピクチャーレール	DW デザインウォール	W ドラム式全自動洗濯機	D ドラム式全自動乾燥機	W/D ドラム式全自動洗濯乾燥機	R 冷蔵庫置場	Cupboard 食器棚置場	Cupboard 食器棚(実装)	洗濯機	乾燥機
RC壁	ALC壁	乾式耐火間仕切壁	押出し成形セメント板						